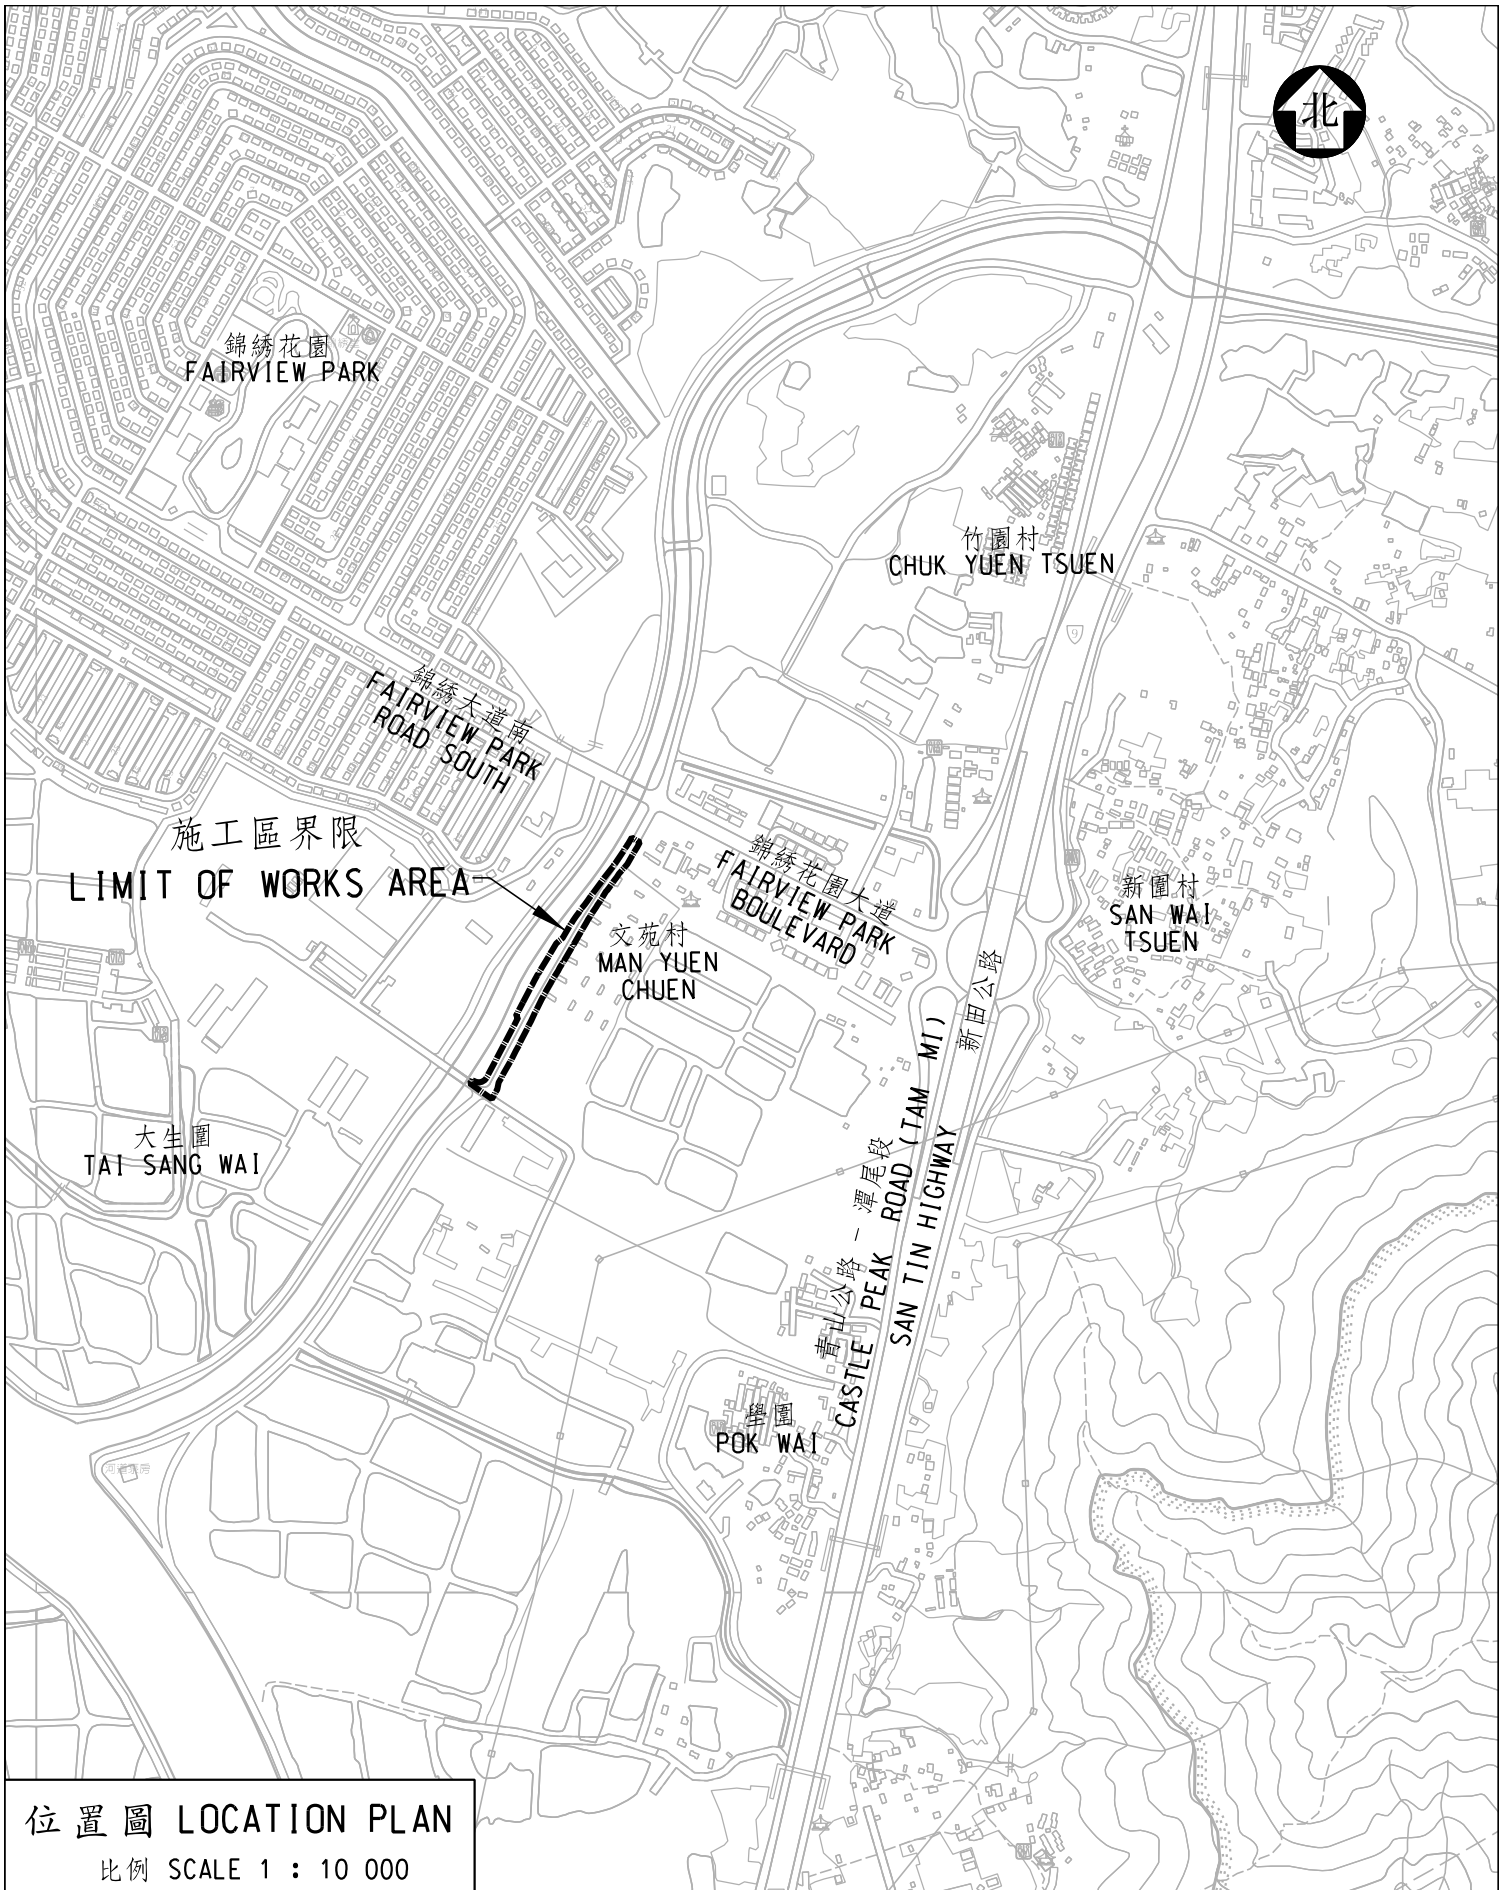

位置圖 LOCATION PLAN

比例 SCALE 1 : 10 000

錦學路的改善工程 – 文苑村段

IMPROVEMENT OF KAM POK ROAD – MAN YUEN CHUEN SECTION